

# Friedrich-Wilhelm-Straße 90

12099 Berlin


4-Zimmer Wohnung

Lage: VH DG rechts

Wohnungsnr.: 21


Grundfläche (gemäß DIN 277): 151,31 qm

Wohnfläche (gemäß WoFIV): 138,61 qm

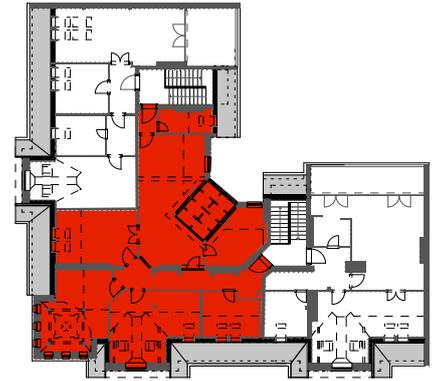

**21**

Grundriss Dachgeschoss

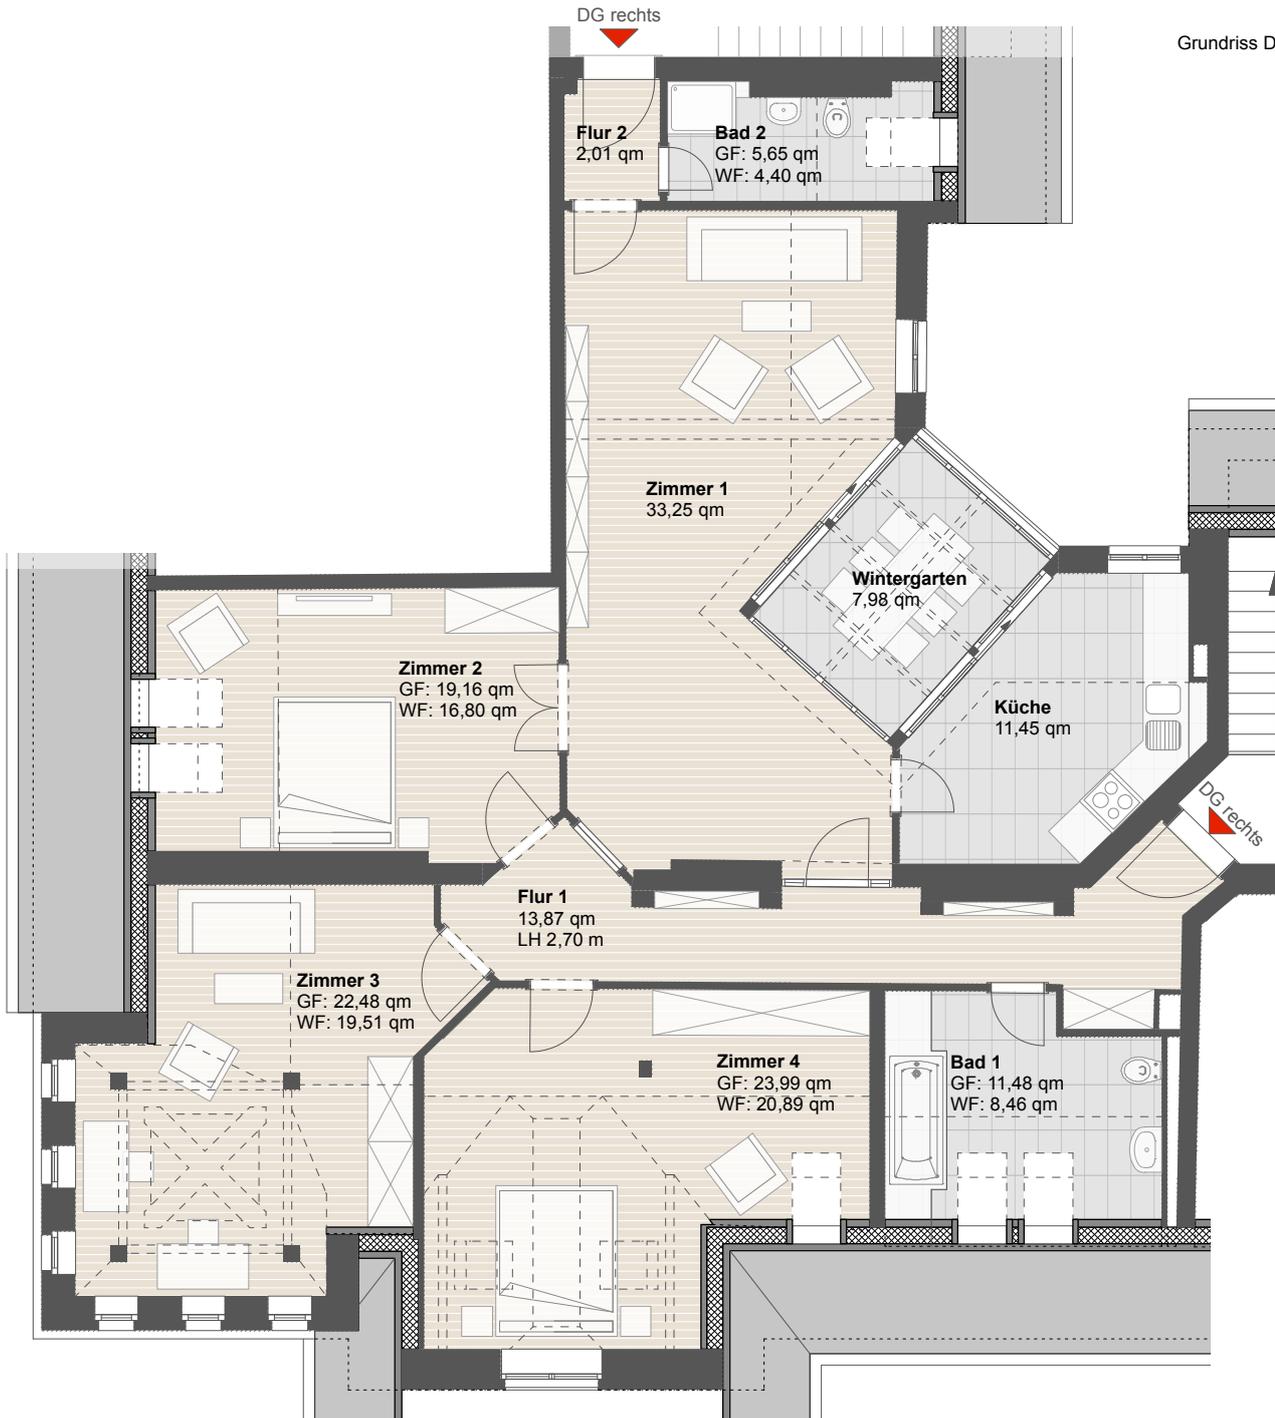

I Grundriss Maßstab 1:100

Hinweis: Diese Unterlagen wurden uns vom Auftraggeber übergeben. Für die Richtigkeit der Angaben können wir daher keine Gewähr übernehmen. Irrtümer, Abweichungen unter Vorbehalt.